


Neubau Mehrfamilienhaus und Nebengebäude

Oppenheimstraße 7, 99817 Eisenach / **Grundriss Kellergeschoss** / M.: 1:200

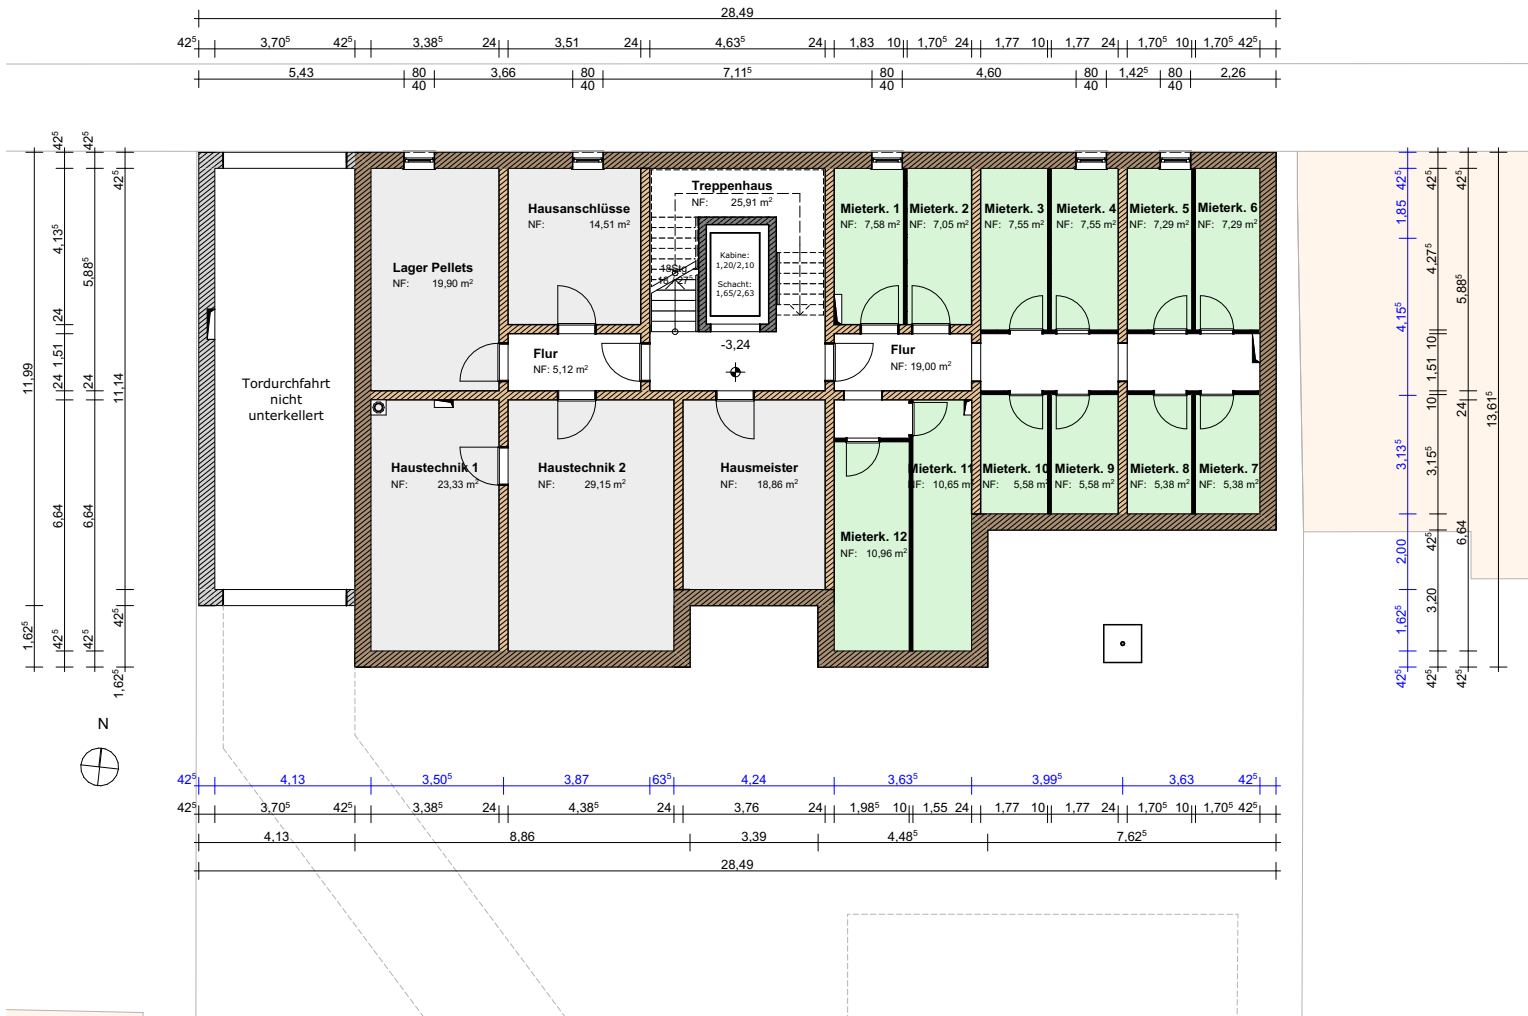

Raumnummer	Raumname	Gemessene Nettofläche
-01.00.01	Treppenhaus	25,91
-01.00.02	Flur	19,00
-01.00.03	Mieterk. 1	7,58
-01.00.04	Mieterk. 2	7,05
-01.00.05	Mieterk. 3	7,55
-01.00.06	Mieterk. 4	7,55
-01.00.07	Mieterk. 5	7,29
-01.00.08	Mieterk. 6	7,29
-01.00.09	Mieterk. 7	5,38
-01.00.10	Mieterk. 8	5,38
-01.00.11	Mieterk. 9	5,58
-01.00.12	Mieterk. 10	5,58
-01.00.13	Mieterk. 11	10,65
-01.00.14	Mieterk. 12	10,96
-01.00.15	Hausmeister	18,86
-01.00.16	Haustechnik 2	29,15
-01.00.17	Haustechnik 1	23,33
-01.00.18	Lager Pellets	19,90
-01.00.19	Hausanschlüsse	14,51
-01.00.20	Flur	5,12
Nutzfläche Keller:		243,62 m²