


Neubau Mehrfamilienhaus und Nebengebäude

Oppenheimstraße 7, 99817 Eisenach / **Grundriss 2. Obergeschoss** / M.: 1:200

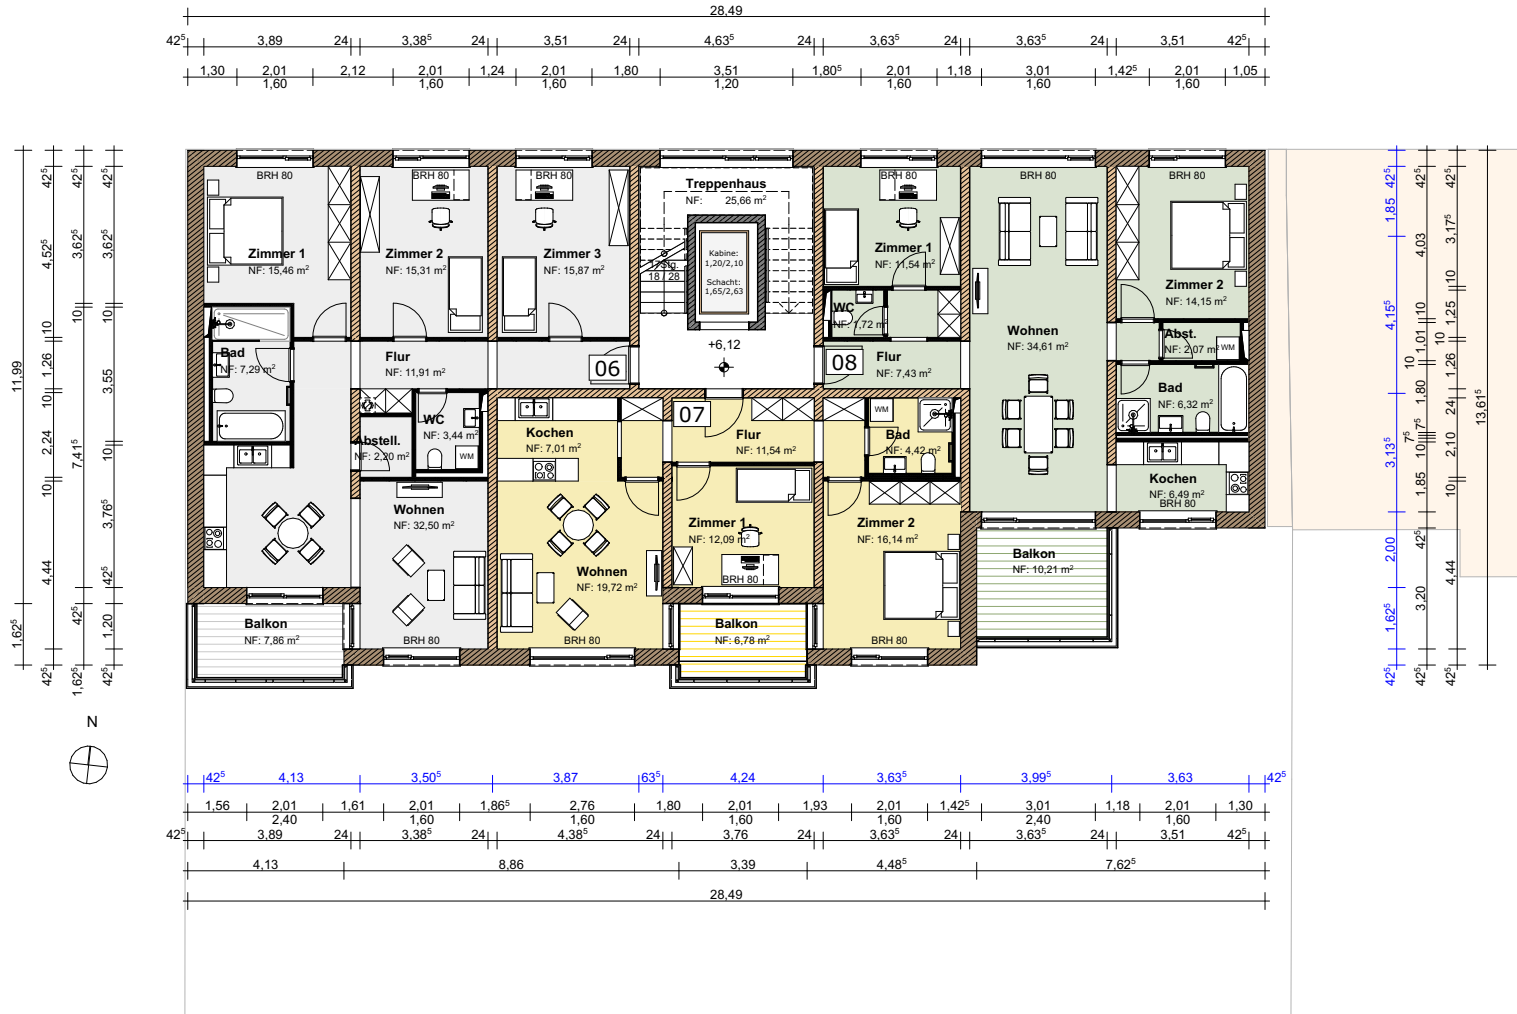

Raumnummer	Raumname	Wohnfläche
02.06.01	Flur	11,91
02.06.02	WC	3,44
02.06.03	Abstell.	2,20
02.06.04	Wohnen	32,50
02.06.05	Bad	7,29
02.06.06	Zimmer 1	15,46
02.06.07	Zimmer 2	15,31
02.06.08	Zimmer 3	15,87
02.06.09	Balkon	3,93
Summe Wohnung 06:		107,91
02.07.01	Flur	11,54
02.07.02	Bad	4,42
02.07.03	Zimmer 2	16,14
02.07.04	Zimmer 1	12,09
02.07.05	Wohnen	19,72
02.07.06	Kochen	7,01
02.07.07	Balkon	3,39
Summe Wohnung 07:		74,31
02.08.01	Flur	7,43
02.08.02	WC	1,72
02.08.03	Zimmer 1	11,54
02.08.04	Wohnen	34,61
02.08.05	Zimmer 2	14,15
02.08.06	Abst.	2,07
02.08.07	Bad	6,32
02.08.08	Kochen	6,49
02.08.09	Balkon	5,10
Summe Wohnung 08:		89,43