


# Neubau Mehrfamilienhaus und Nebengebäude

Oppenheimstraße 7, 99817 Eisenach / **Grundriss Dachgeschoss** / M.: 1:200

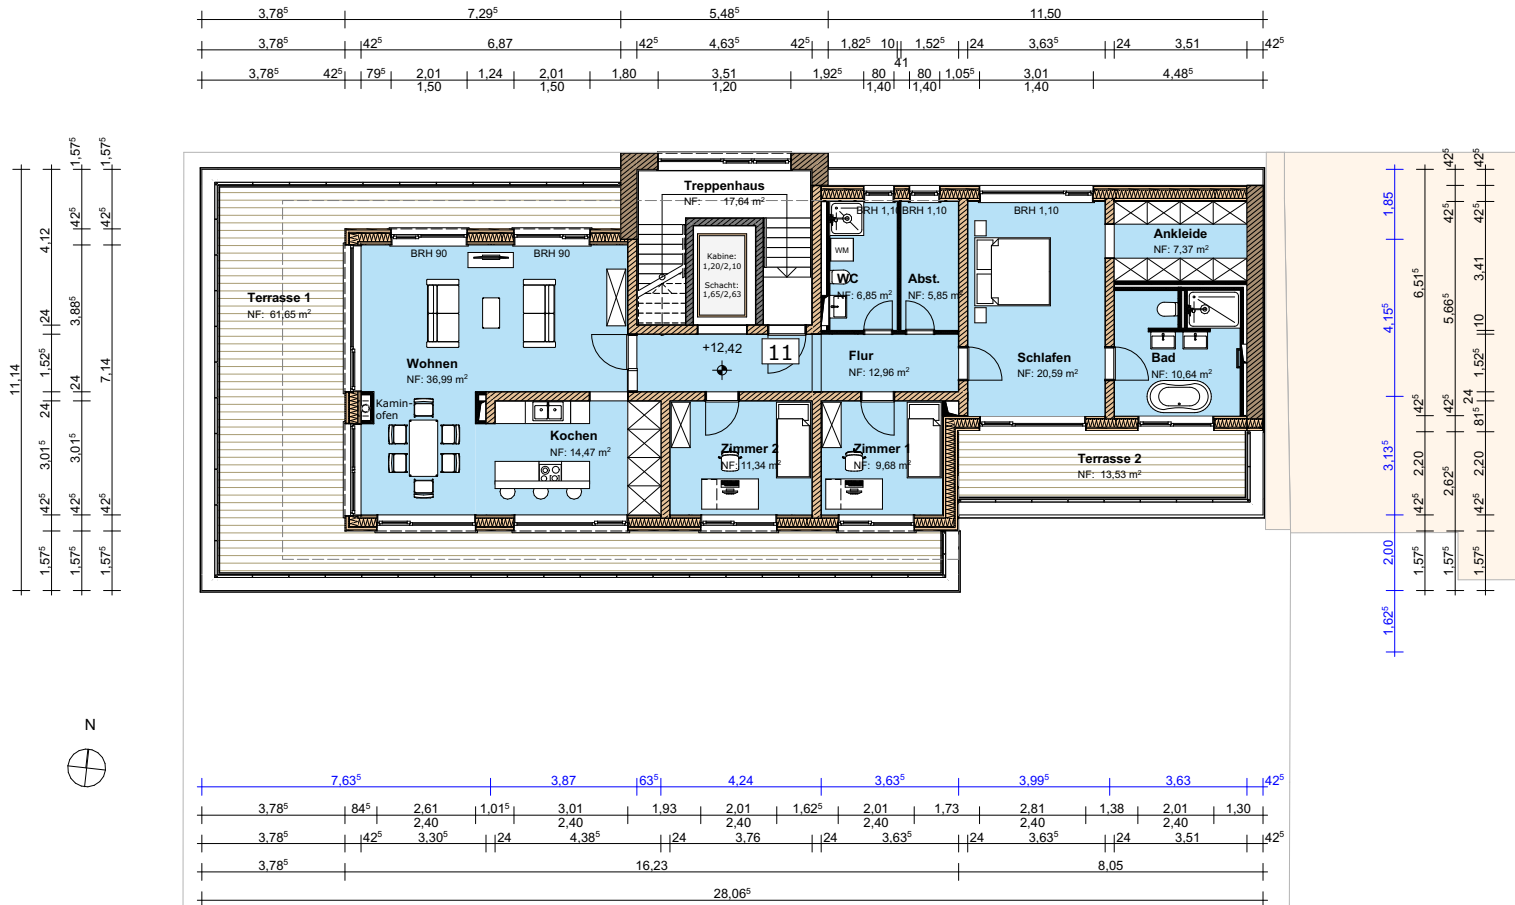

Raumnummer	Raumname	Wohnfläche
04.11.01	Flur	12,96
04.11.02	WC	6,85
04.11.03	Abst.	5,85
04.11.04	Schlafen	20,59
04.11.05	Ankleide	7,37
04.11.06	Bad	10,64
04.11.07	Zimmer 1	9,68
04.11.08	Zimmer 2	11,34
04.11.09	Kochen	14,47
04.11.10	Wohnen	36,99
04.11.11	Terrasse 1	15,41
04.11.12	Terrasse 2	3,38
<b>Summe Wohnung 11:</b>		<b>155,53</b>