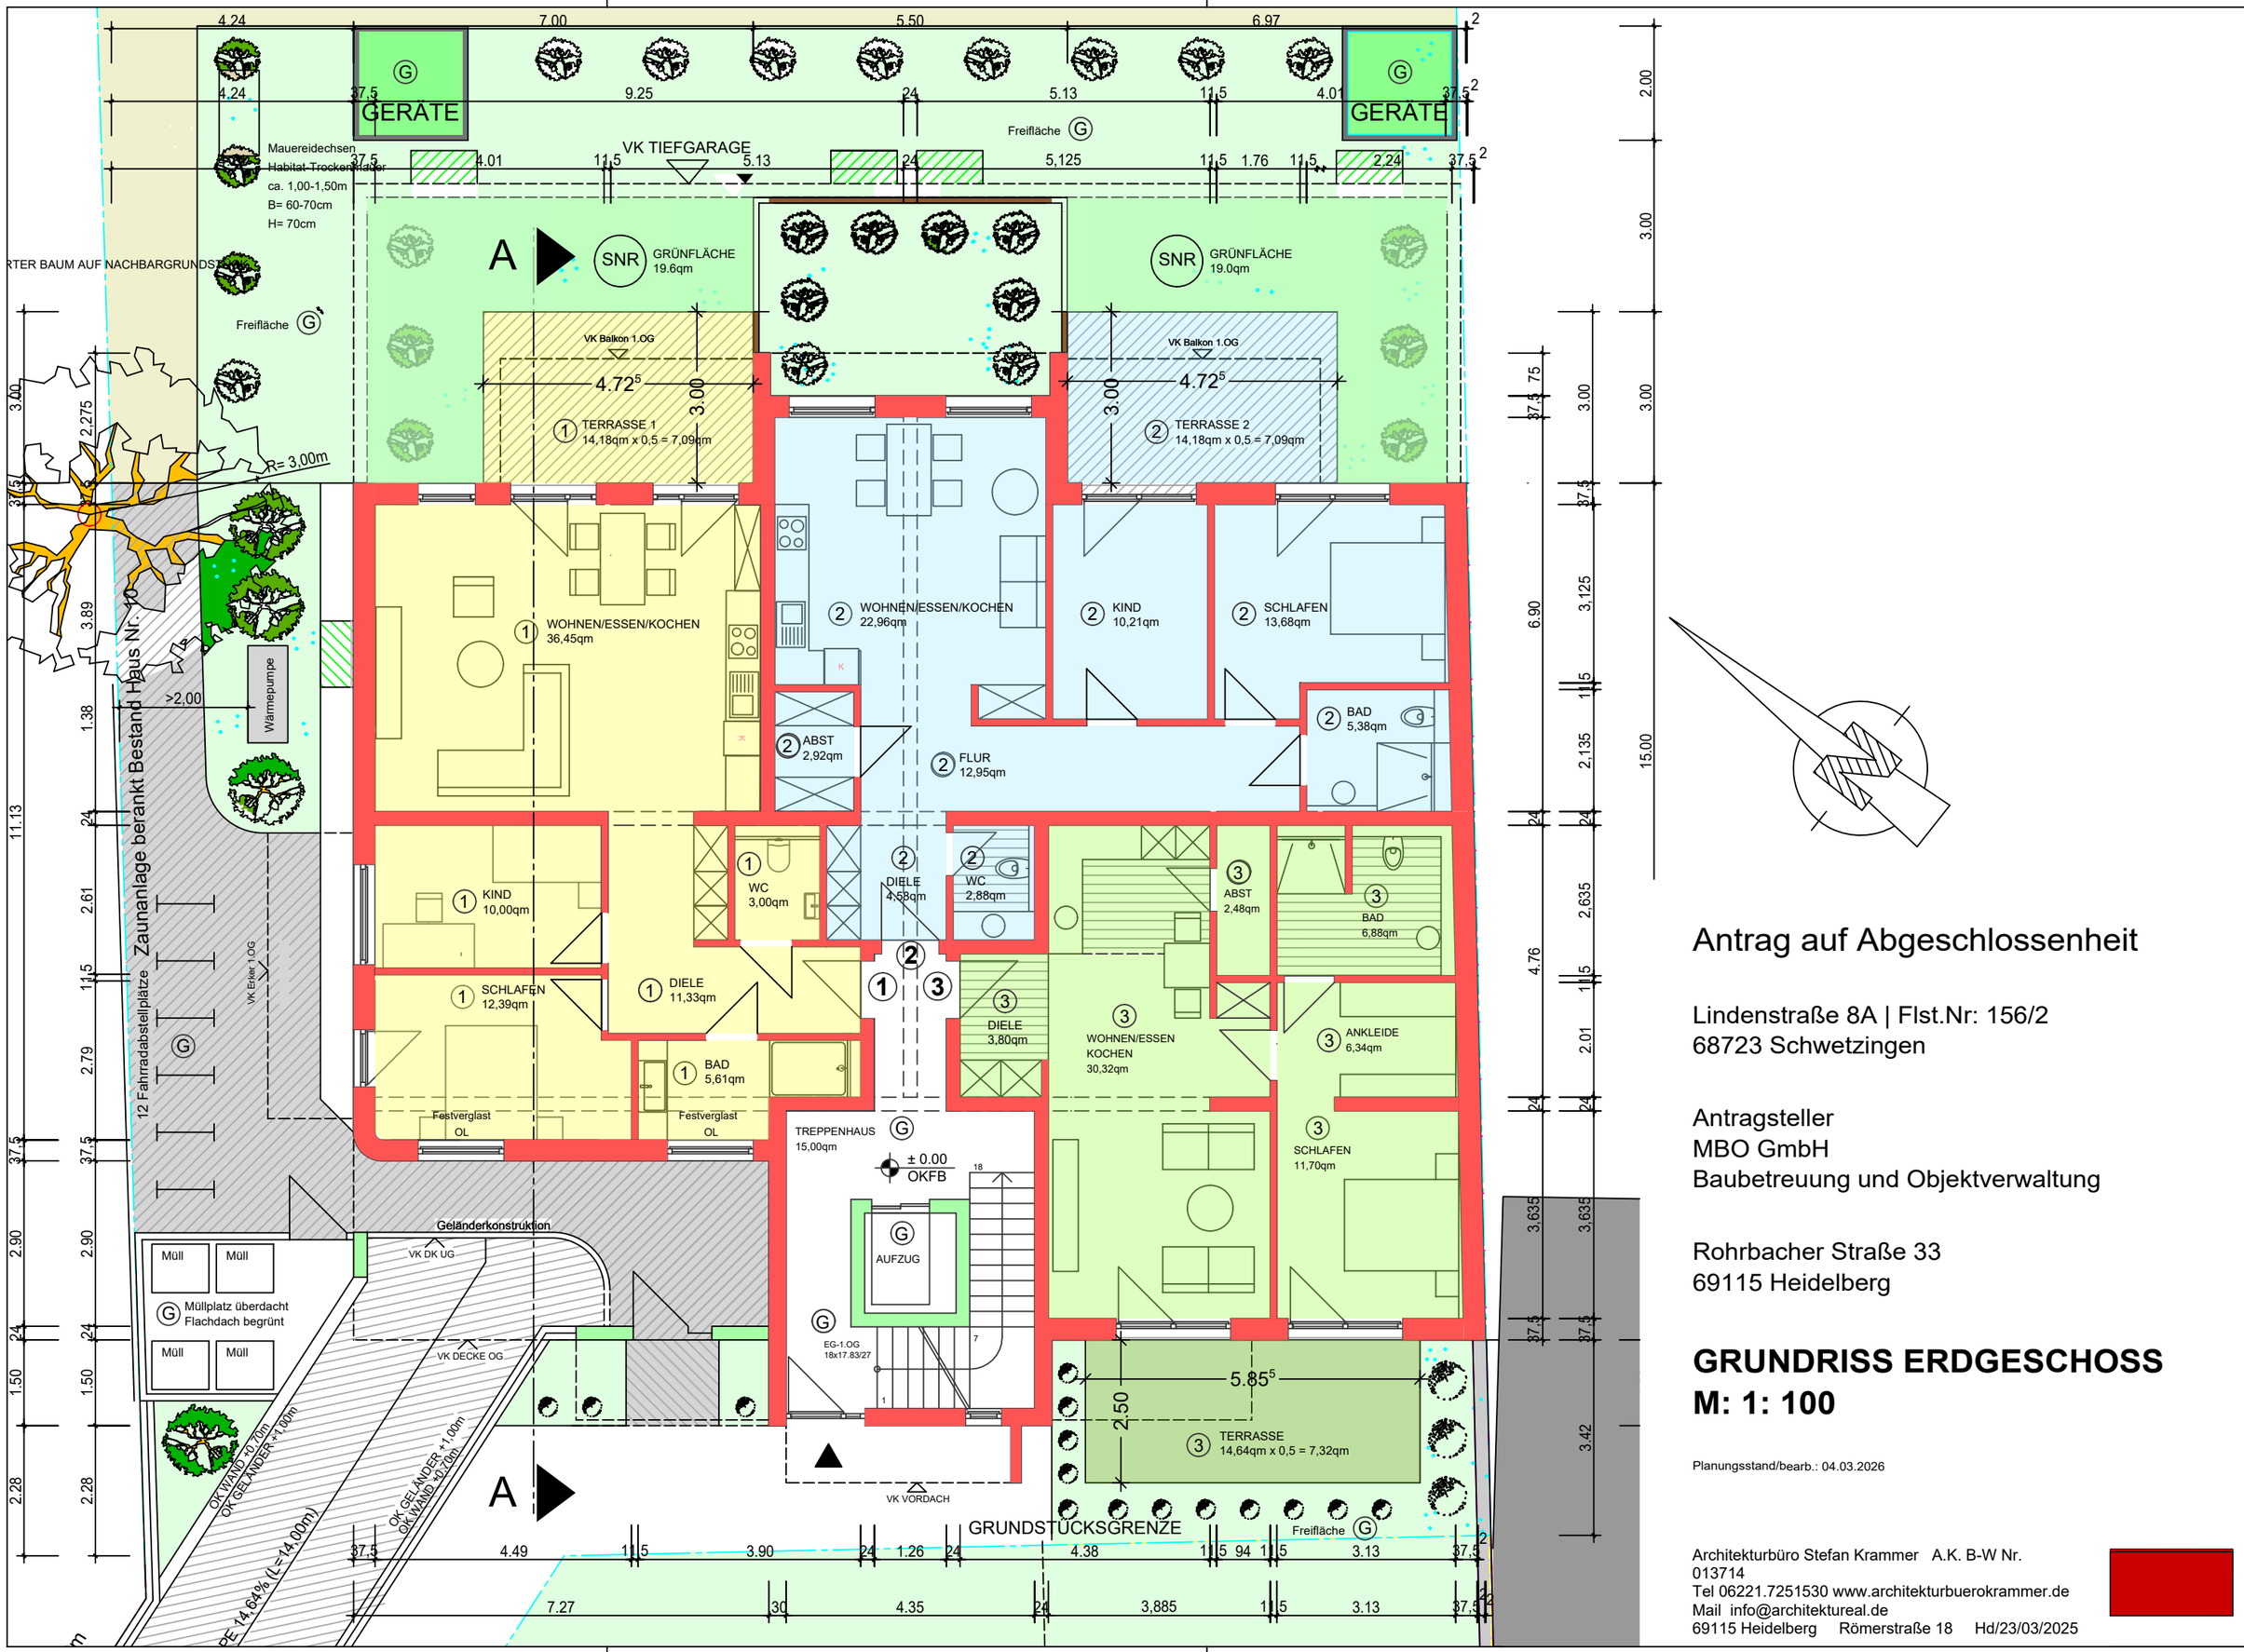

Antrag auf Abgeschlossenheit

Lindenstraße 8A | Flst.Nr: 156/2
68723 Schwetzingen

Antragsteller
MBO GmbH
Baubetreuung und Objektverwaltung

Rohrbacher Straße 33
69115 Heidelberg

GRUNDRISS ERDGESCHOSS
M: 1: 100

Planungsstand/bearb.: 04.03.2026

Architekturbüro Stefan Krammer A.K. B-W Nr. 013714
Tel 06221.7251530 www.architekturbuerokrammer.de
Mail info@architektureal.de
69115 Heidelberg Römerstraße 18 Hd/23/03/2025