


# PENTHAUS

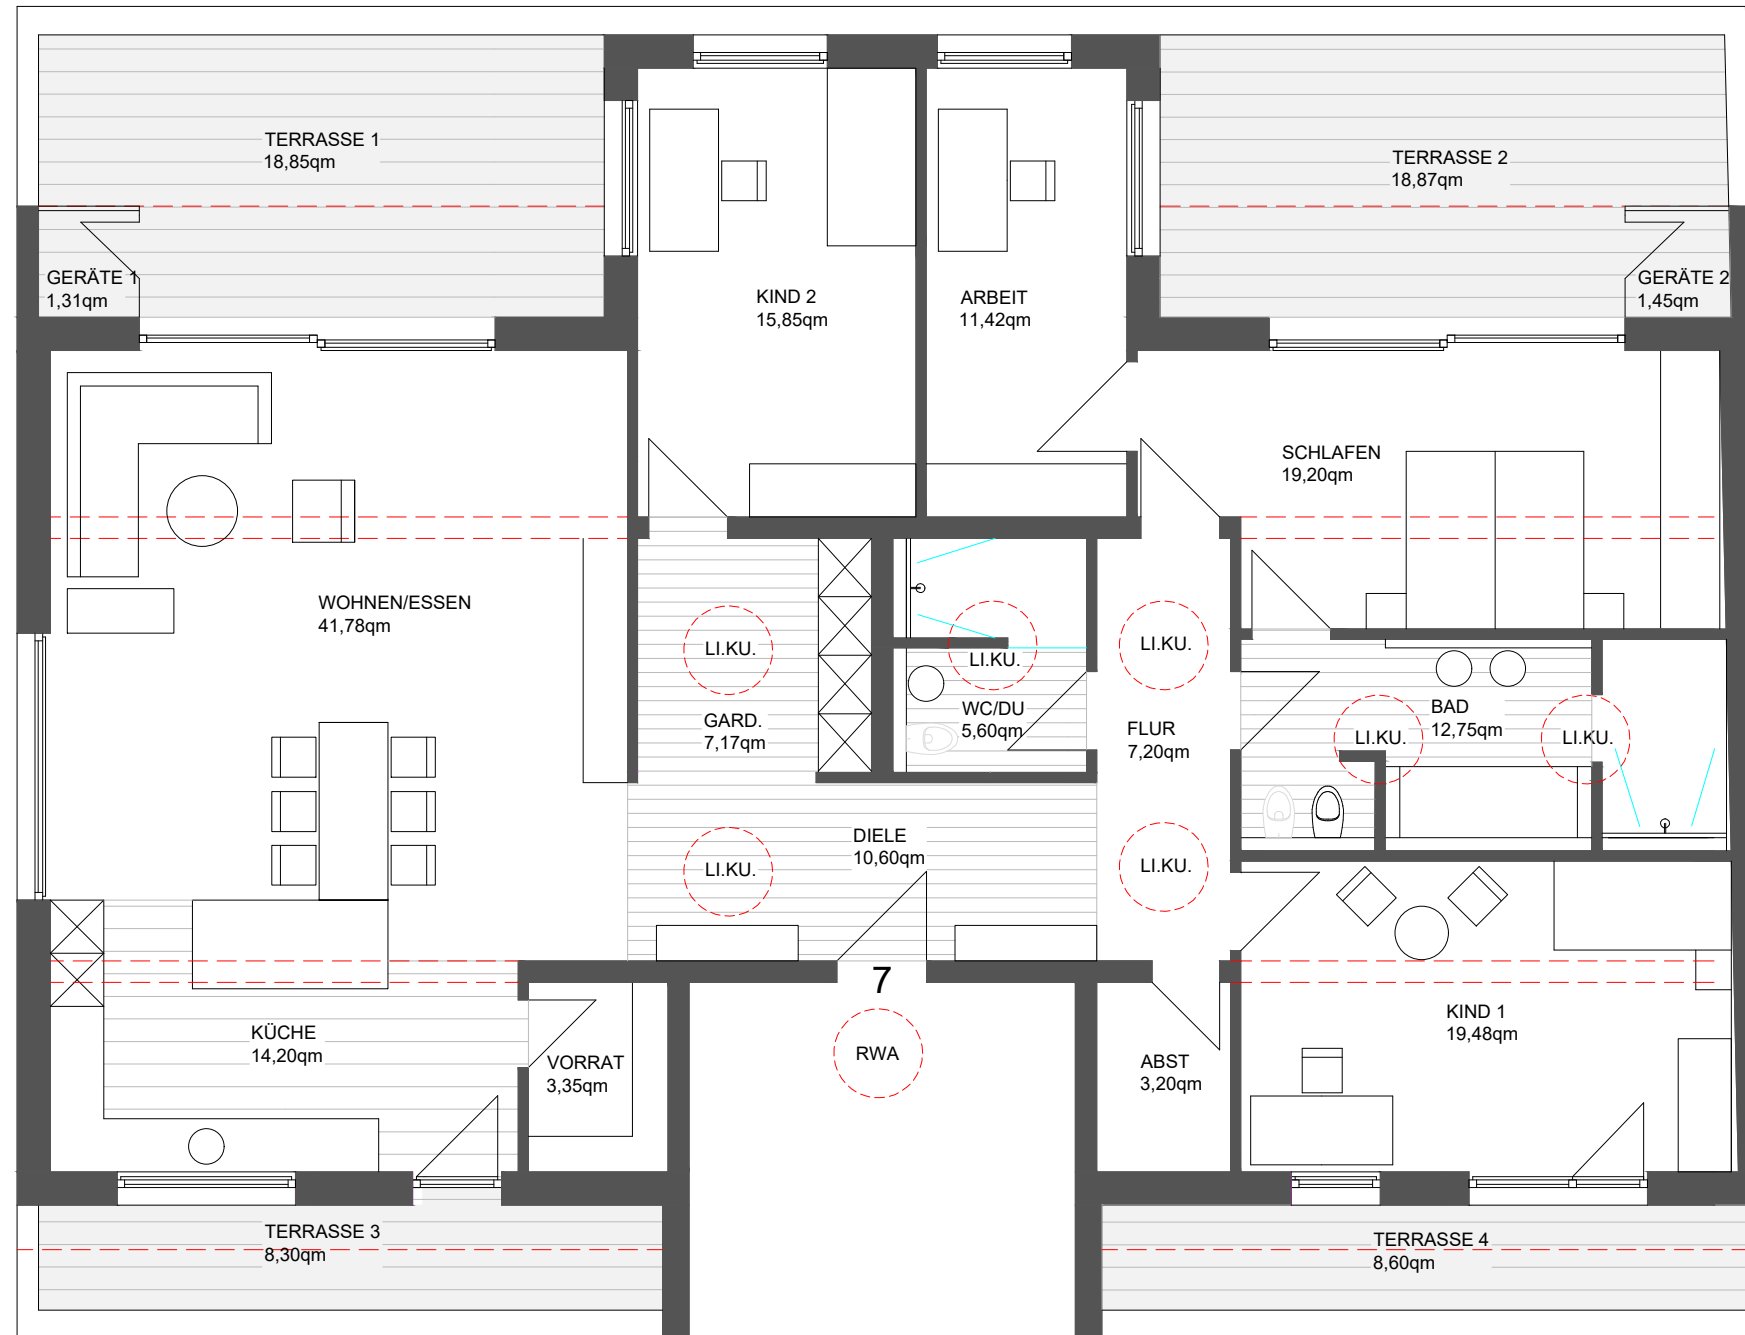

## 2. OBERGESCHOSS WHG 7

### WFLm<sup>2</sup> nach DIN 277

Diele	: 10,60 m <sup>2</sup>
Vorrat	: 3,35 m <sup>2</sup>
Küche	: 14,20 m <sup>2</sup>
Wohnen/Essen	: 41,78 m <sup>2</sup>
Kind 2	: 15,85 m <sup>2</sup>
Gard	: 7,17 m <sup>2</sup>
DU/WC	: 5,60 m <sup>2</sup>
Flur	: 7,20 m <sup>2</sup>
Arbeiten	: 11,42 m <sup>2</sup>
Schlafen	: 19,20 m <sup>2</sup>
Bad	: 12,75 m <sup>2</sup>
Kind 1	: 19,48 m <sup>2</sup>
Abstellraum	: 3,20 m <sup>2</sup>

**Summe : 171,80 m<sup>2</sup>**

Terrasse 1 (18,85/2)	: 9,43 m <sup>2</sup>
Geräte 1 (1,31/2)	: 0,66 m <sup>2</sup>
Terrasse 2 (18,87/2)	: 9,44 m <sup>2</sup>
Geräte 1 (1,45/2)	: 0,73 m <sup>2</sup>
Terrasse 3 (8,30/2)	: 4,15 m <sup>2</sup>
Terrasse 4 (8,60/2)	: 4,30 m <sup>2</sup>

**Summe : 28,71 m<sup>2</sup>**

**Gesamtfläche 200,51 m<sup>2</sup>**