


# GRÜNFLÄCHENPLAN

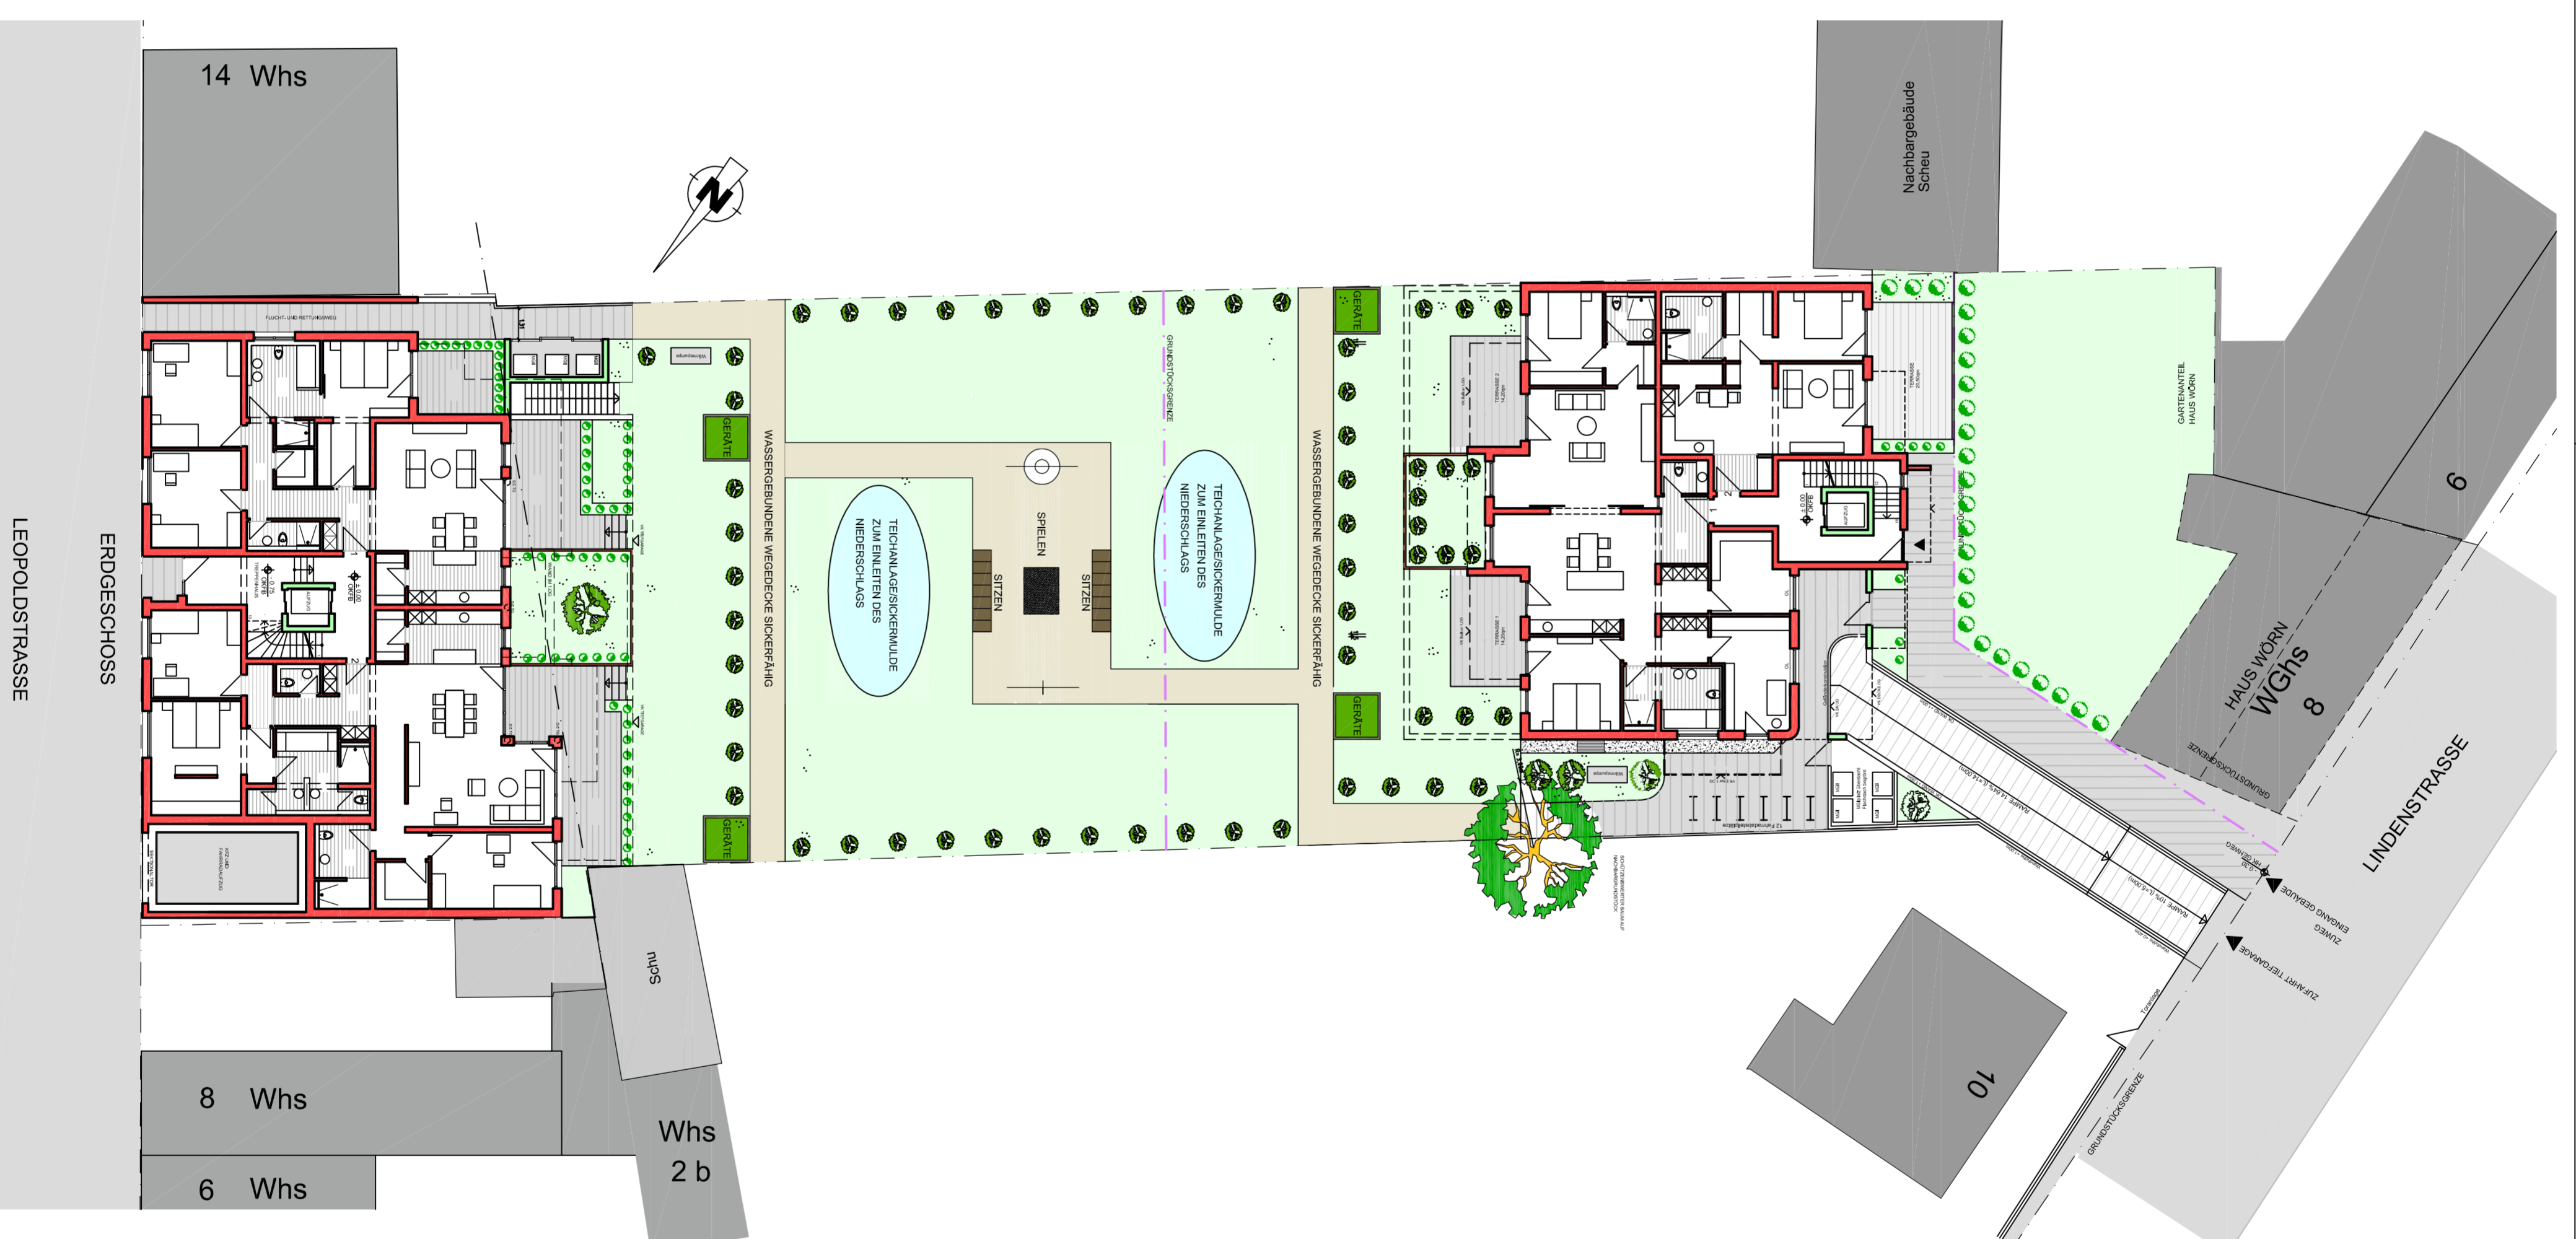

# ÜBERSICHTSPLAN

LINDENSTRASSE EG +-0,00 = OKFB= 101,51ü.NN  
 LEOPOLDSTRASSE EG +-0,00 = OKFB= 102,45ü.NN


## BAUANTRAG

**PROJEKT**  
 NEUBAU VON ZWEI MEHRFAMILIENWOHNHÄUSER  
 MIT TIEFGARAGE

LEOPOLDSTRASSE 10 UND LINDENSTRASSE 8  
 68723 SCHWETZINGEN  
 FLST.-NR. 156/1

**BAUHERR**  
 MBO GMBH  
 BAUBETREUUNG UND OBJEKTVERWALTUNG  
 ROHRBACHER STRASSE 33  
 69115 HEIDELBERG

**PLANVERFASSER**  
 REMO DIPPE - FREIER ARCHITEKT  
 KOLPINGSTRASSE 11  
 68723 SCHWETZINGEN  
 TEL. 06202/21045

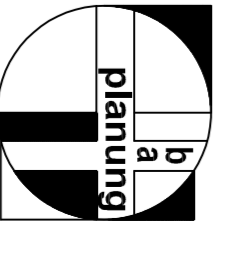

## GRÜNFLÄCHEN- UND ÜBERSICHTSPLAN

DER ARCHITEKT | DER BAUHERR

SCHWETZINGEN IM AUGUST 2024 | M. 1:200 | P 01